


# Erfassungsbogen zur Querschnittsberechnung

## Einfachbelegung Außenwand Versatz für Brennwertanlagen

per Fax: +49 (0)37202 - 85 924 70  
per Mail: [verkauf@almeva.com](mailto:verkauf@almeva.com)

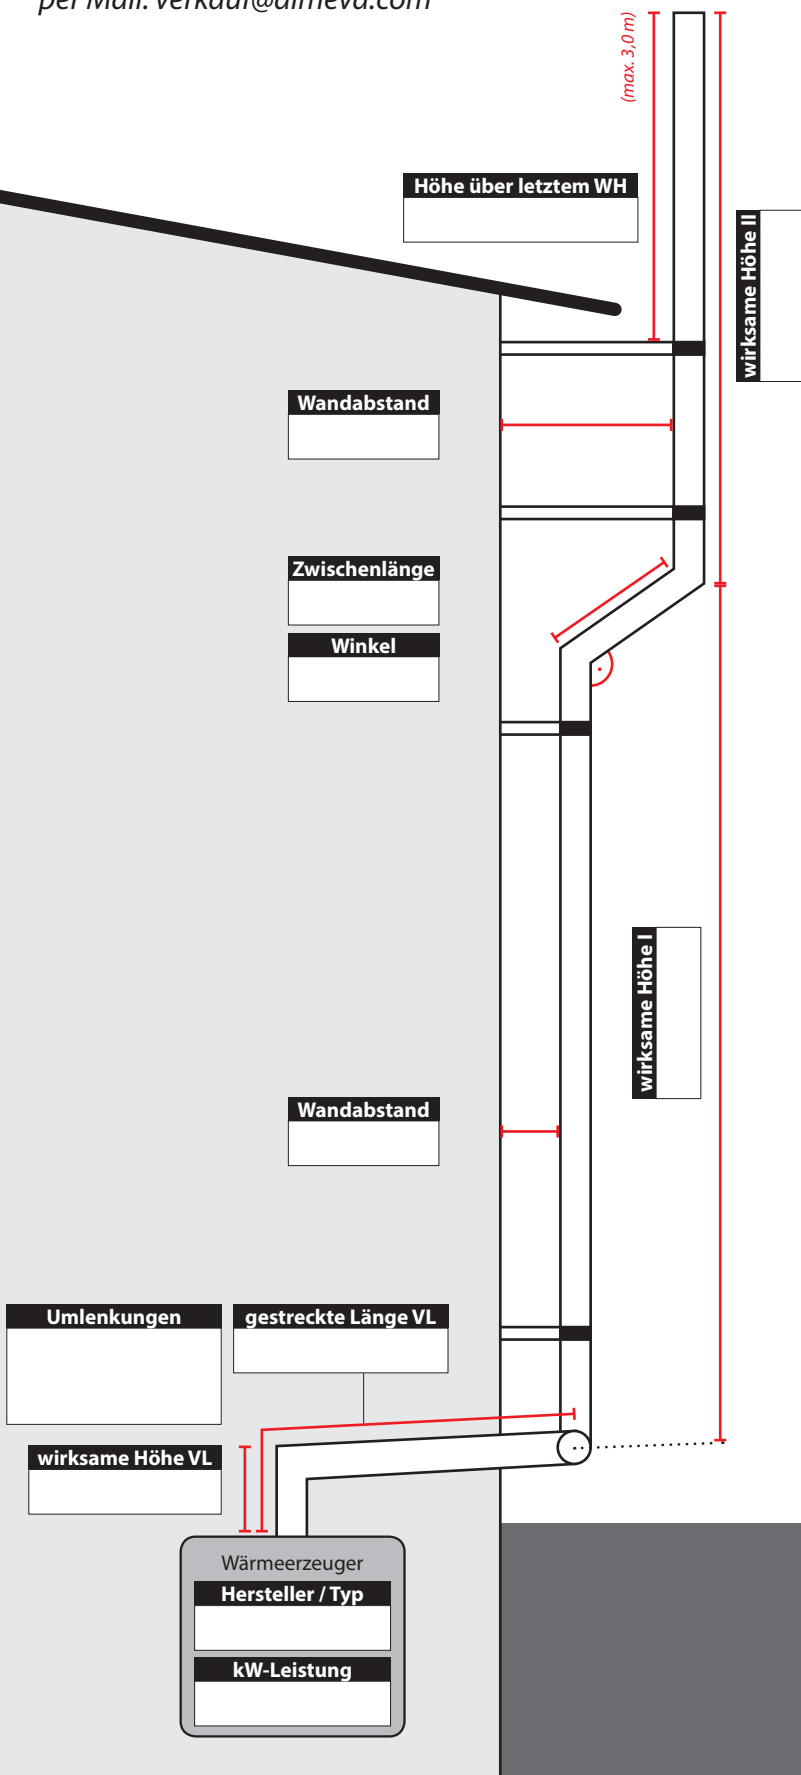

### Kundenangaben

Bauvorhaben (Kommission)

Standort der Anlage (Postleitzahl / Ort)

ausführender Fachhandwerker

Kontakt (E-Mail / Telefon)

Stempel

### Zusatzinformationen

raumluftabhängig  raumluftunabhängig

zusätzliche Reinigung erforderlich

Dachdurchdringung:  
(Art der Bedachung, Dachneigung, Dachfarbe)

### Außenwandssystem

PPH/Stahl weiß (LAL)

PPH/Edelstahl glänzend (LAB)

PPH/Edelstahl matt (LAM)

PPH/Edelstahl verkupfert (LAC)

Sonderfarbe (RAL-Code):

### Bemerkungen

### Bitte beachten!

Falls die Abgasanlage nicht mindestens 40 cm über den First reicht, sind weitere Angaben erforderlich. Bitte halten Sie in diesem Fall Rücksprache mit uns!